




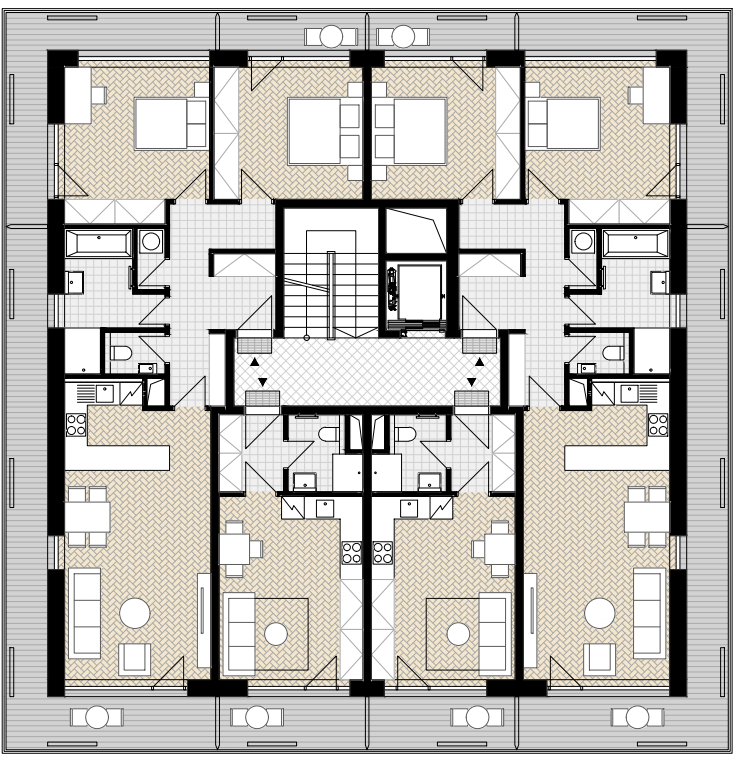


PŮDORYS TYPICKÉHO PODLAŽÍ
M 1:200

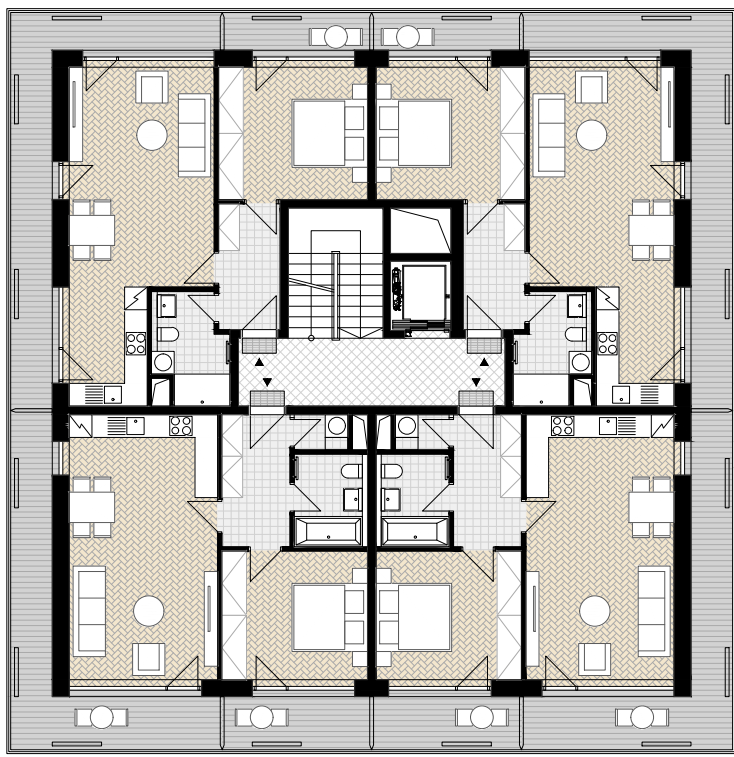


PŮDORYS TYPICKÉHO PODLAŽÍ
M 1:200

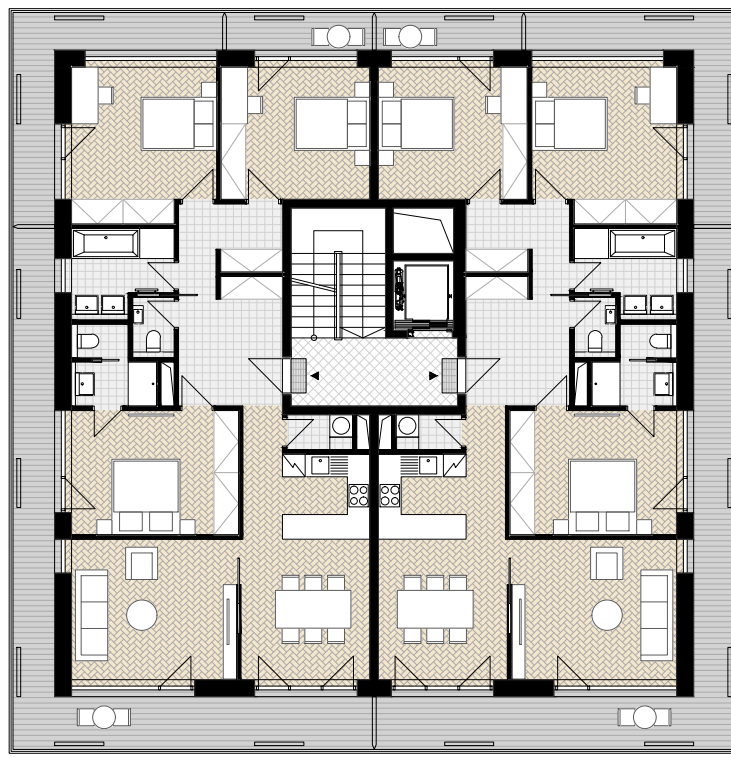


PŮDORYS TYPICKÉHO PODLAŽÍ
M 1:200

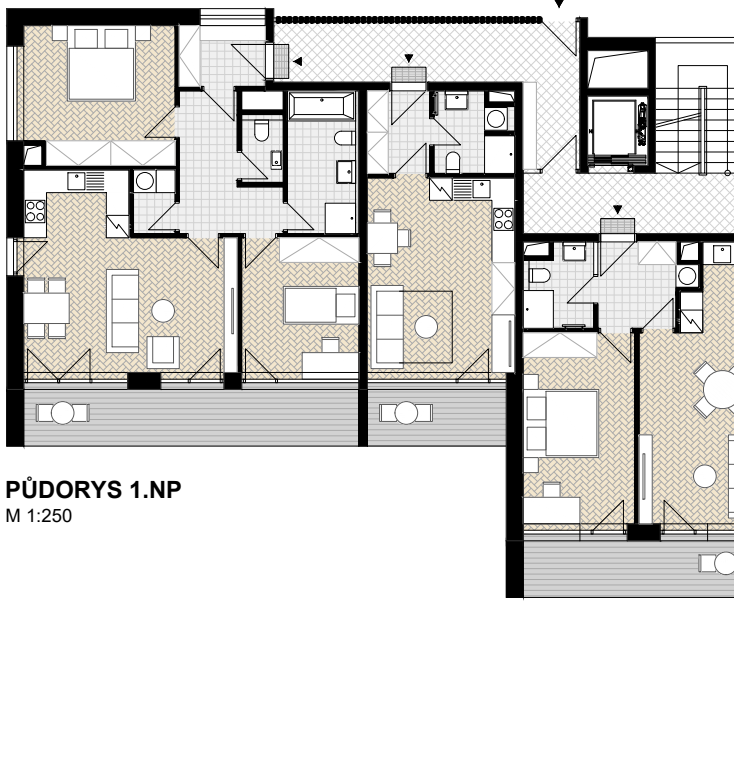


PŮDORYS 1.NP
M 1:250

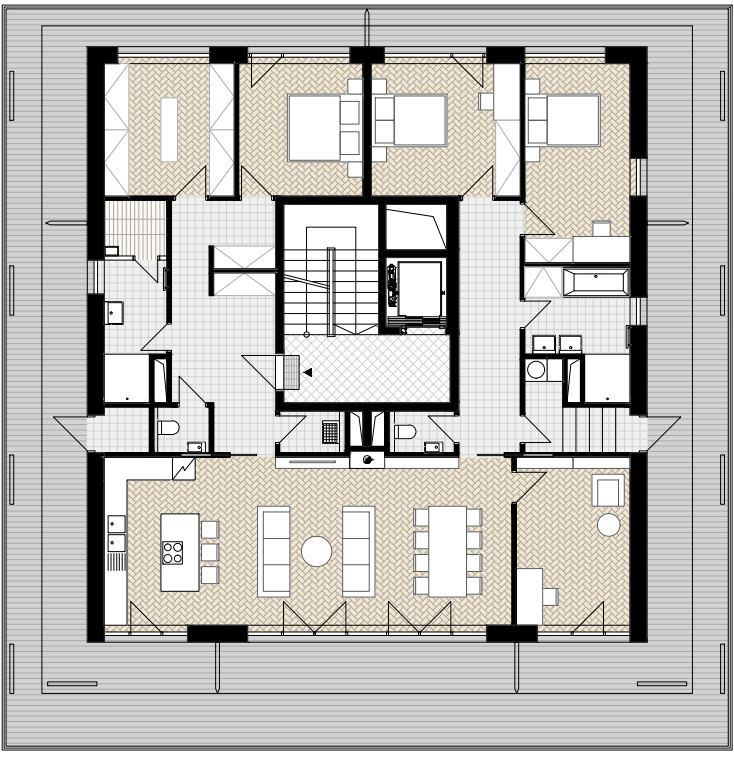


PŮDORYS POSLEDNÍHO PODLAŽÍ
M 1:200

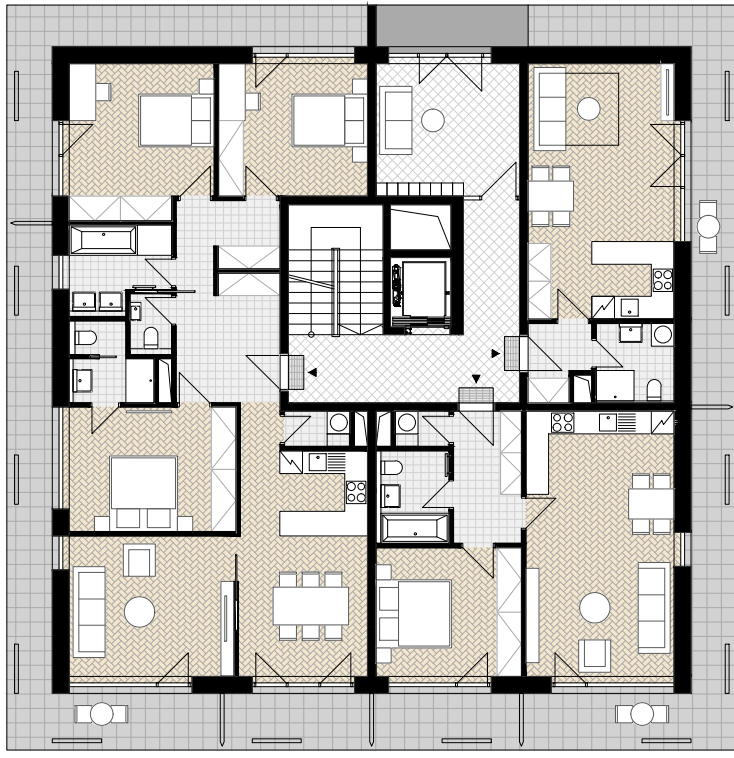

PŮDORYS 1.NP
M 1:200

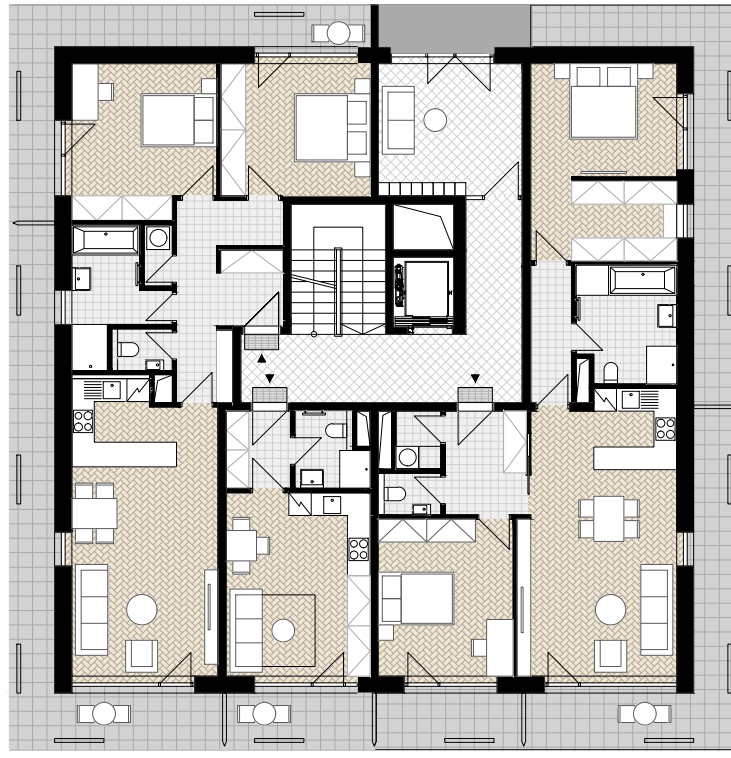

PŮDORYS 1.NP
M 1:200

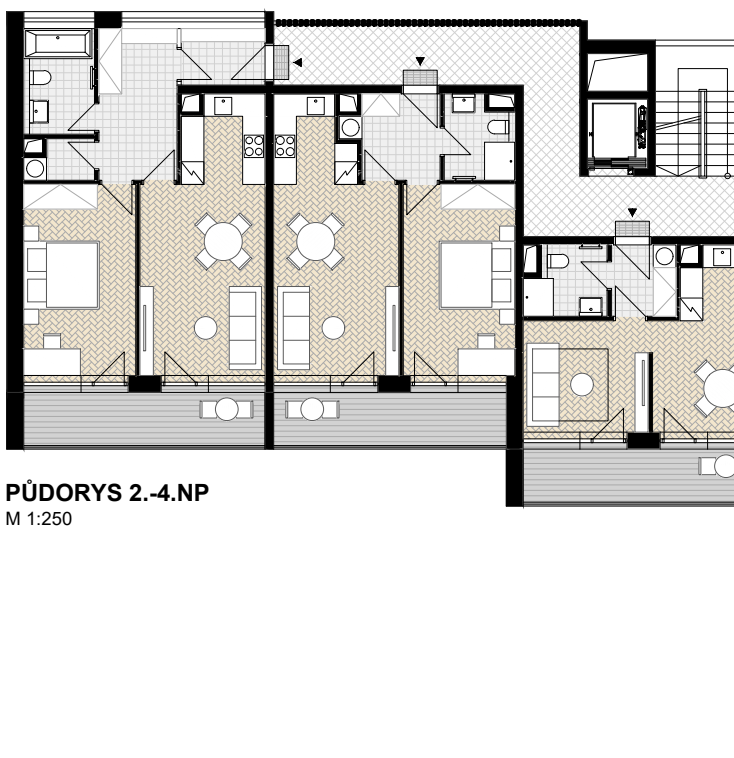

PŮDORYS 2.-4.NP
M 1:250




SEVERNÍ POHLED
M 1:200



JÍŽNÍ POHLED
M 1:200



JÍŽNÍ POHLED
M 1:250

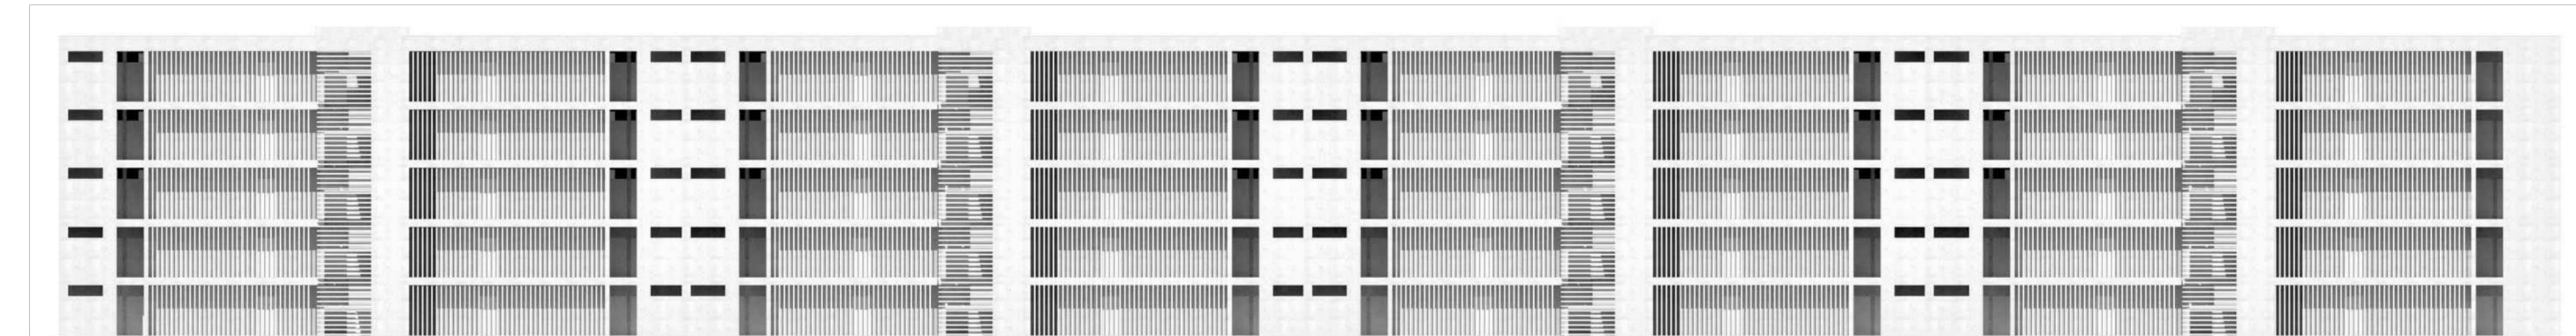

SEVERNÍ POHLED
M 1:250

